



**ВИД СБОКУ (ИЗ ТЕРРИТОРИИ НАРУЖУ)**

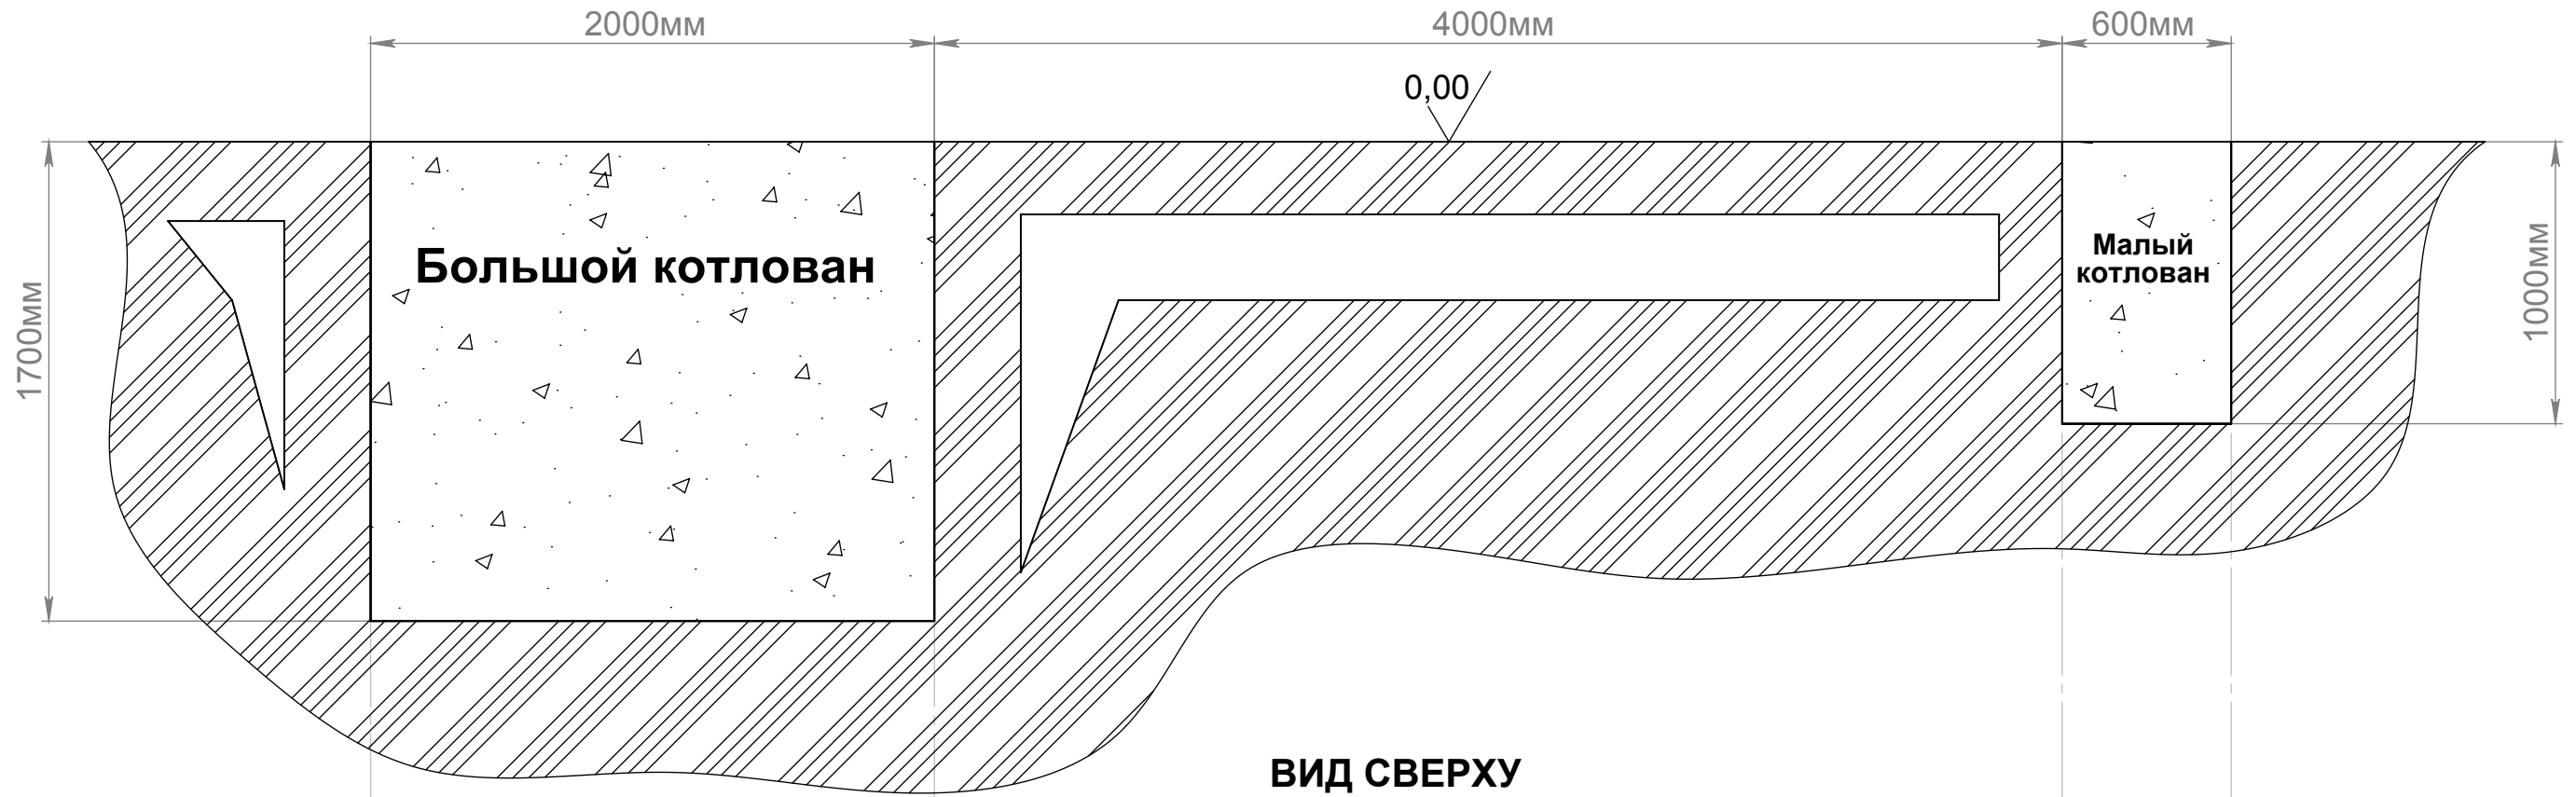

**ВИД СВЕРХУ**

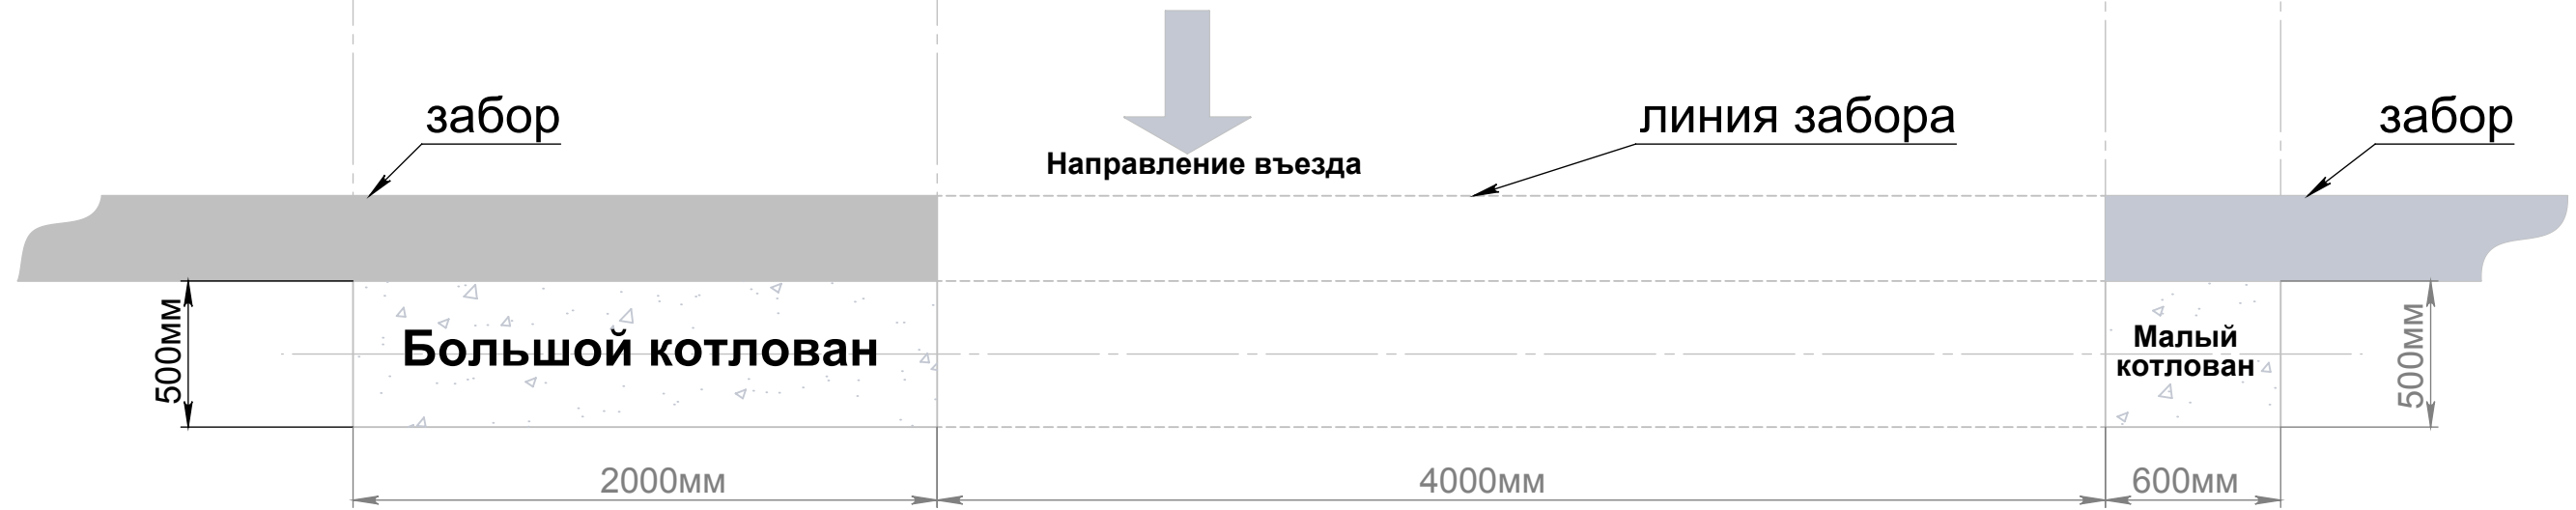

Страв. №

Подп. и дата

Инв. № дубл.

Взам. инв. №

Подп. и дата

Инв. № подл.

					<b>VADIMGRUPP</b>			
Изм.	Лист	№ докум.	Подп.	Дата	СХЕМА РАЗРАБОТКИ КОТЛОВАНОВ ДЛЯ ПРОВЕДЕНИЯ БЕТОННЫХ РАБОТ	Лит.	Масса	Масштаб
Разраб.		<i>Иванов В.</i>						
Пров.								
Т. контр.						Лист 1	Листов 1	
Н. контр.								
Утв.								